


DILIXENCIA: Que o presente documento da Modificación Puntual Nº1 do PXOM de Tordoia foi Aprobado inicialmente por acordo da sesión do Pleno do Concello, de data 7 de Febreiro de 2024. A Secretaría A Beatriz Ovejuna Villafañe (assinado dixitalmente)

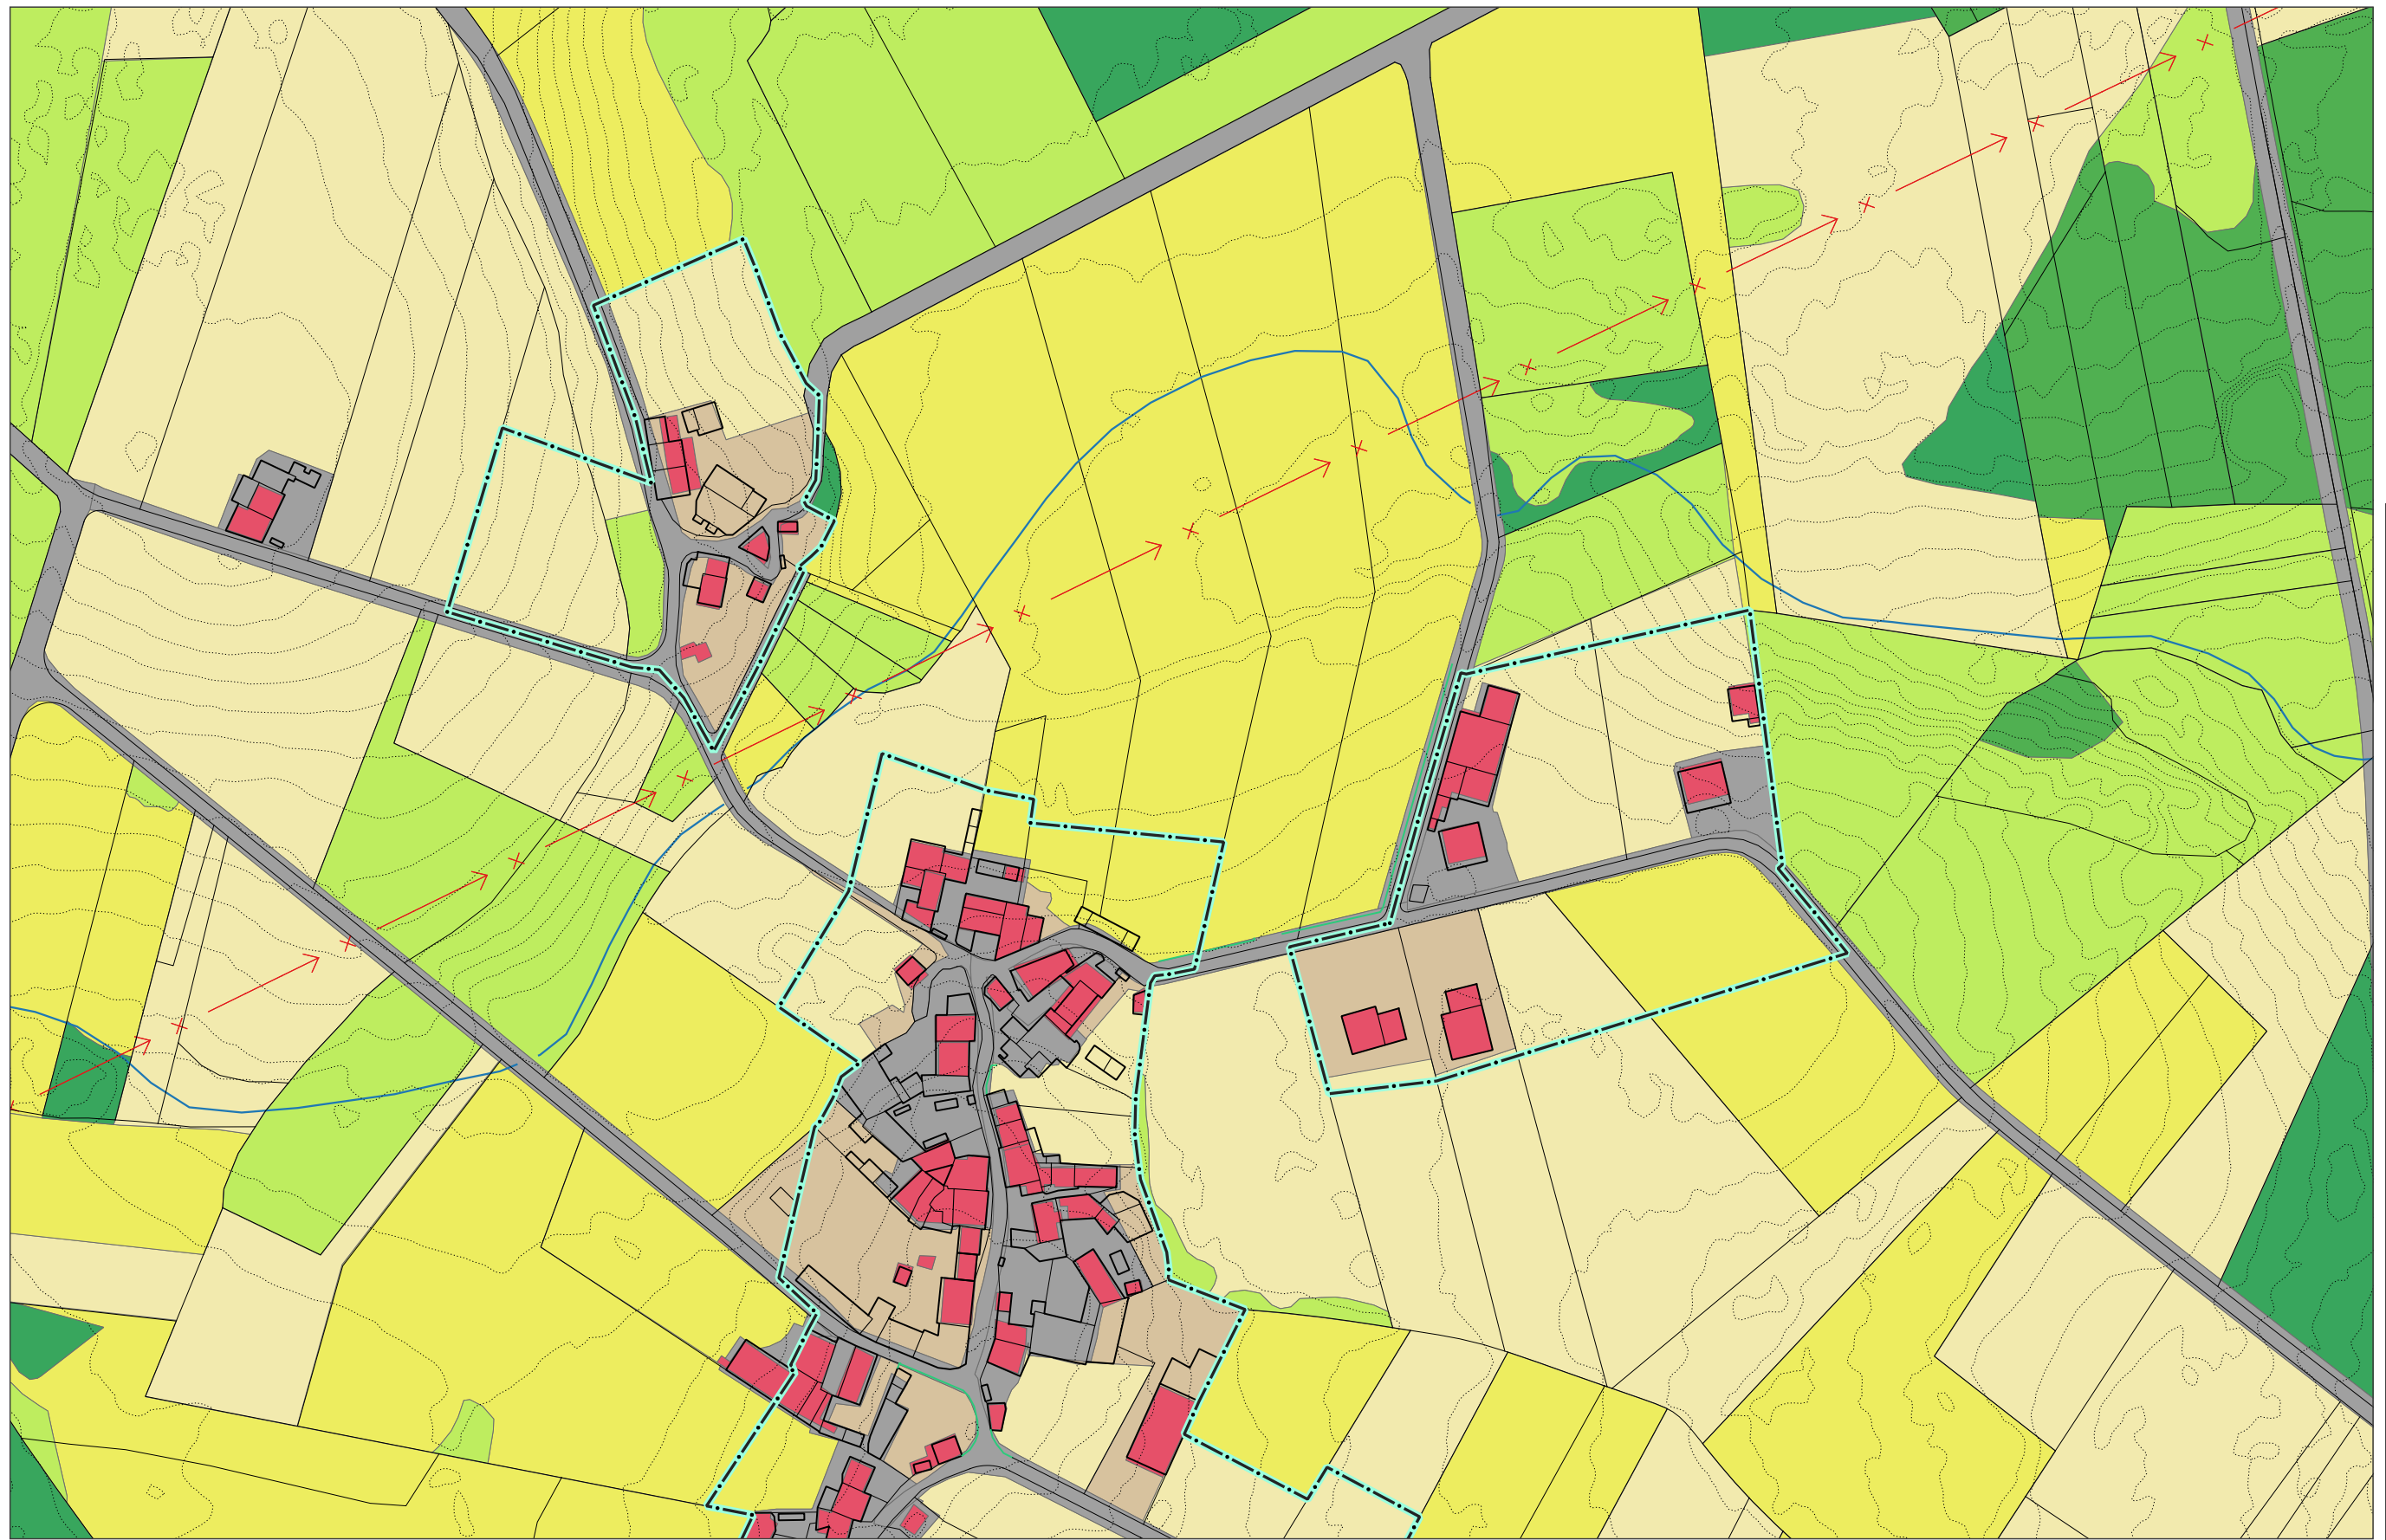

USOS

- Edificación y otras construcciones
- Zona aberta
- Red de transporte terrestre
- Cultivos y cultivos herbáceos y prados
- Prados
- Pastizal y pastizal-matorral
- Arbolado y pasto arbolado
- Frondosas
- Terrenos con escasa o nula vegetación y acantilados marinos
- Ámbito da Modificación Puntual

Distribución




ESTUDIO TÉCNICO GALLEGOS, S.A.

15084_MP01PXOM_202401_AI

01 - 2024 EPSG 25829

1:2.000

EXCMO. CONCELLO DE TORDOIA


MODIFICACIÓN PUNTUAL Nº01 DO PXOM DE TORDOIA

ESTUDIO TÉCNICO GALLEGOS


DOCUMENTO DE APROBACIÓN INICIAL

PLANOS DE INFORMACIÓN

PINF_01USOS_1

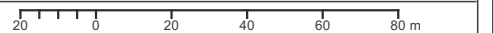

DILIXENCIA: Que o presente documento da Modificación Puntual Nº1 do PXOM de Tordoia foi Aprobado inicialmente por acordo da sesión do Pleno do Concello, de data 7 de Febreiro de 2024. A Secretaría Beatriz Ovejuna Villafañe (assinado dixitalmente)

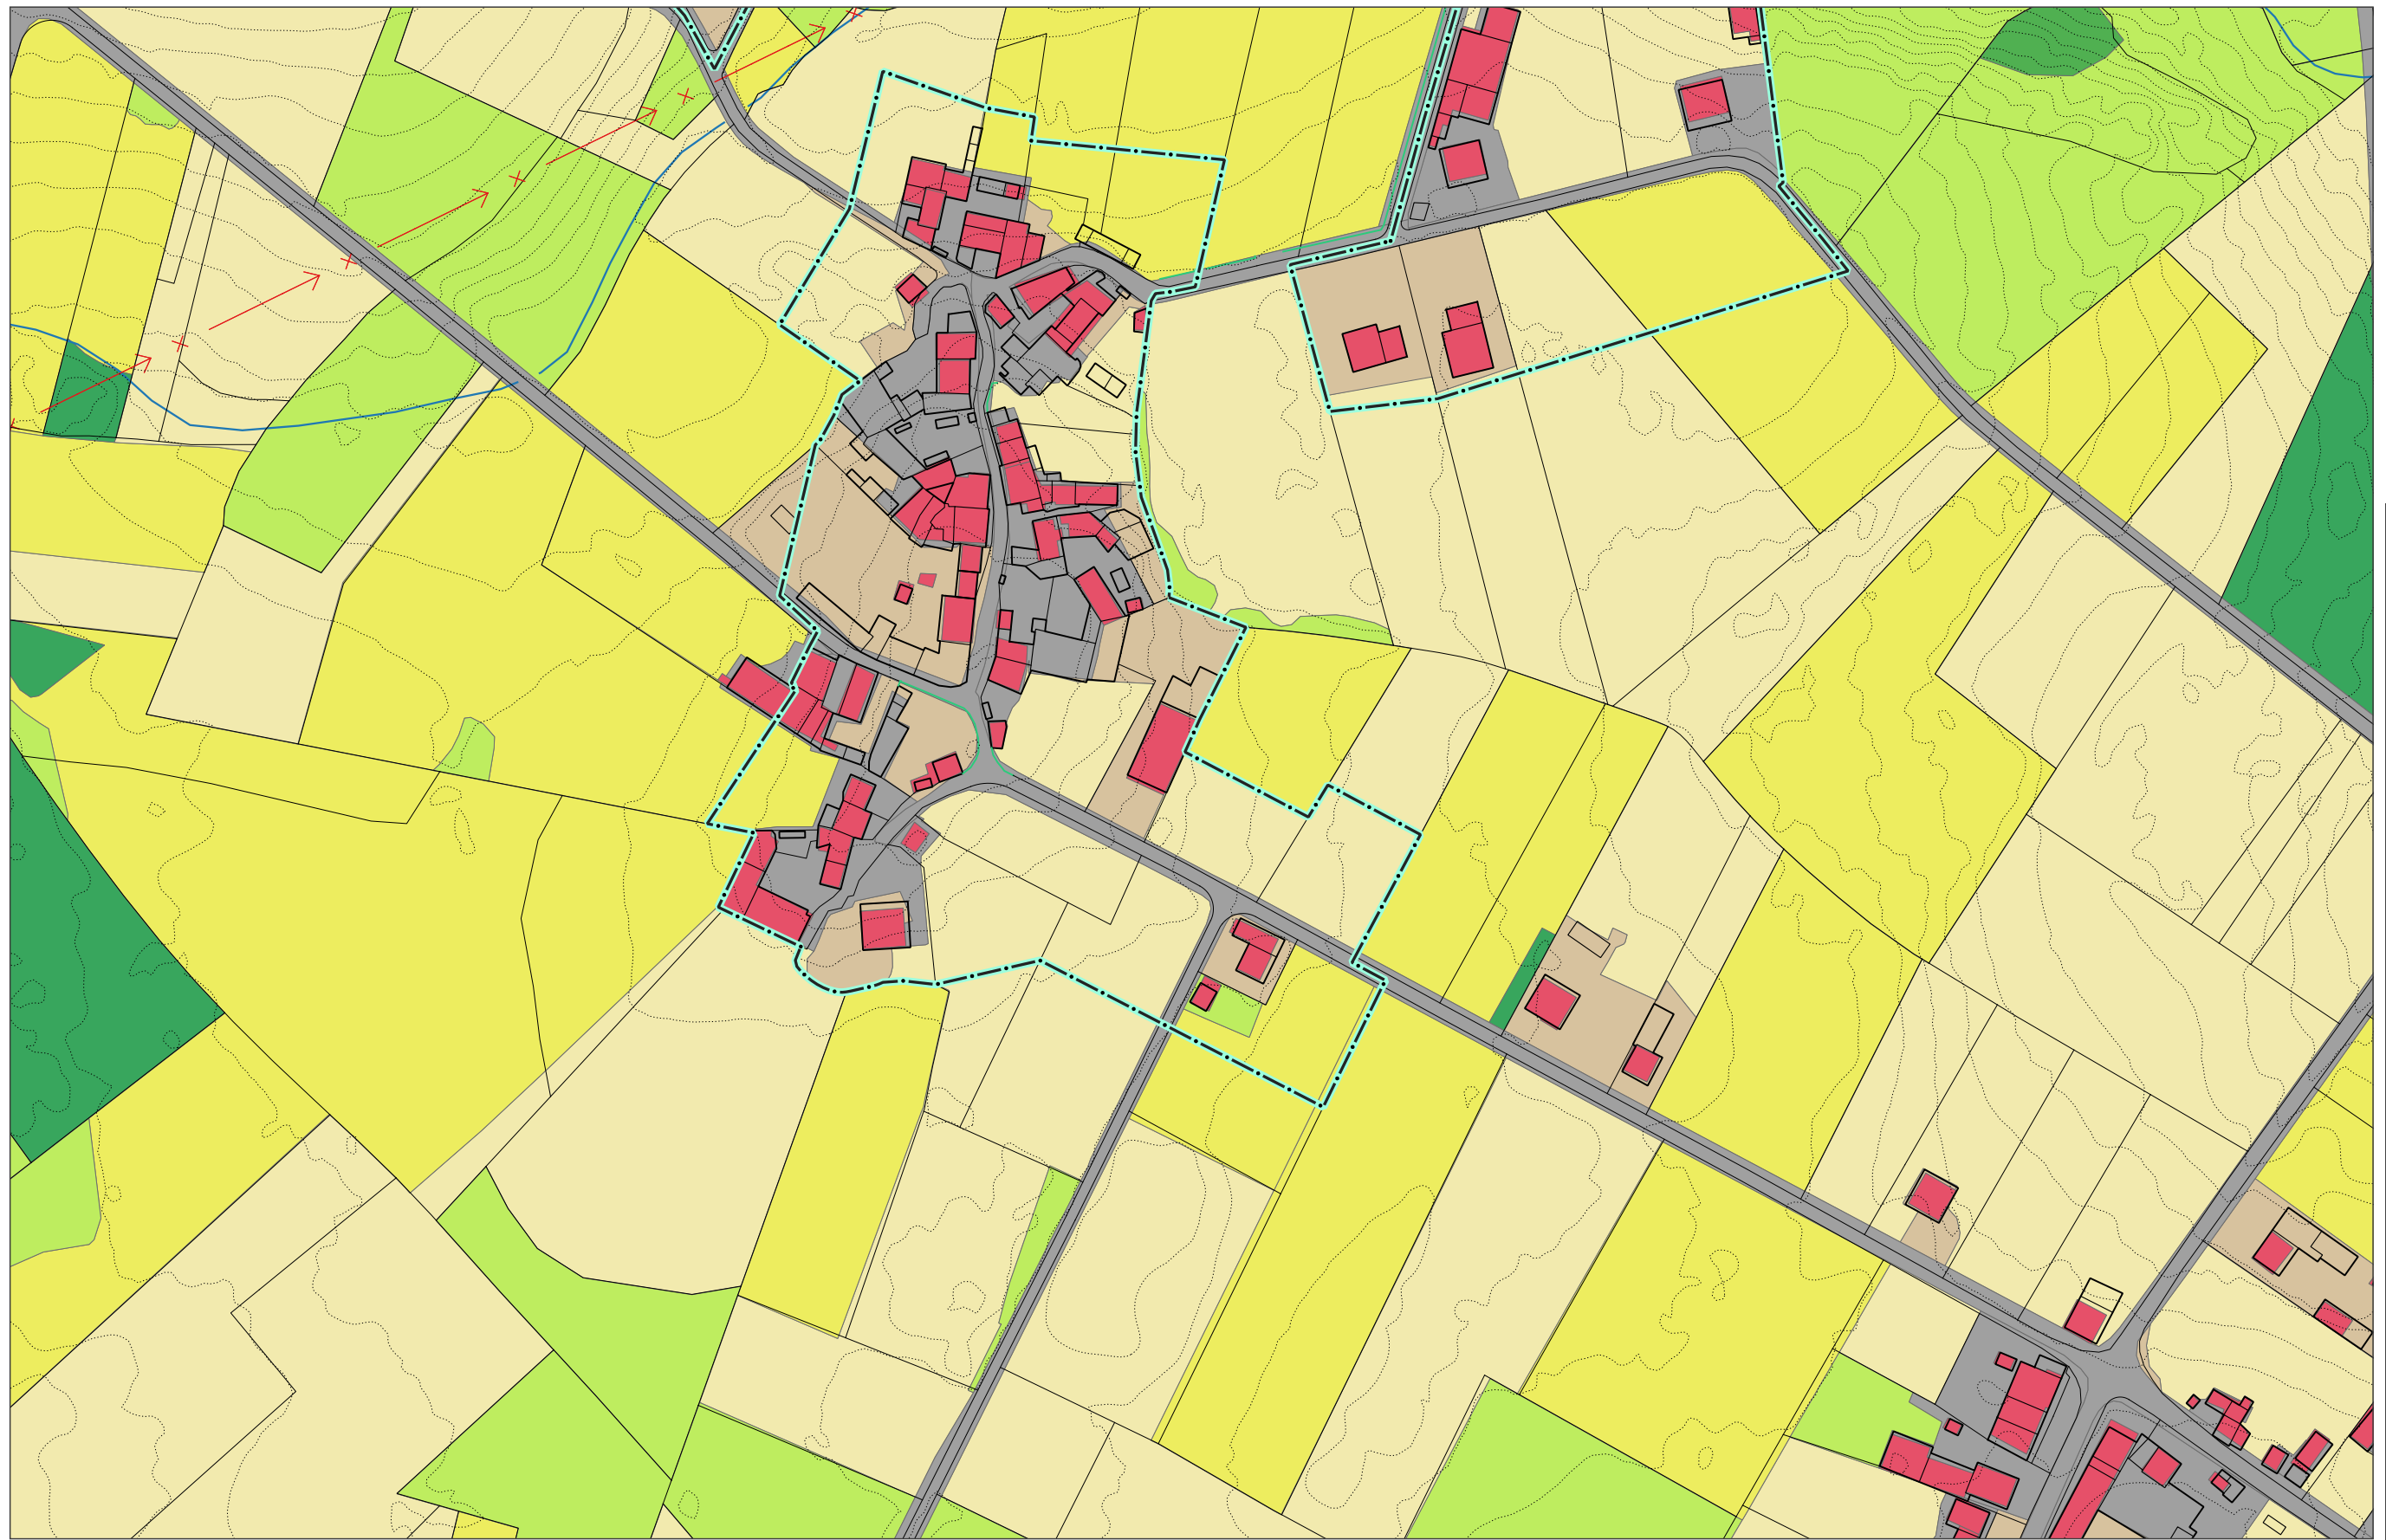

USOS

- Edificación y otras construcciones
- Zona abierta
- Red de transporte terrestre
- Cultivos y cultivos herbáceos y prados
- Prados
- Pastizal y pastizal-matorral
- Arbolado y pasto arbolado
- Frondosas
- Terrenos con escasa o nula vegetación y acantilados marinos

Ámbito da Modificación Puntual

Distribución




ESTUDIO TÉCNICO GALLEGO, S.A.
15084_MP01PXOM_202401_AI
01 - 2024 EPSG 25829

EXCMO. CONCELLO DE TORDOIA
MODIFICACIÓN PUNTUAL Nº01 DO PXOM DE TORDOIA
ESTUDIO TÉCNICO GALLEGO
DOCUMENTO DE APROBACIÓN INICIAL
PLANOS DE INFORMACIÓN
PINF_01USOS_2

1:2.000

